


神保町NKビル 2階 レイアウト図面

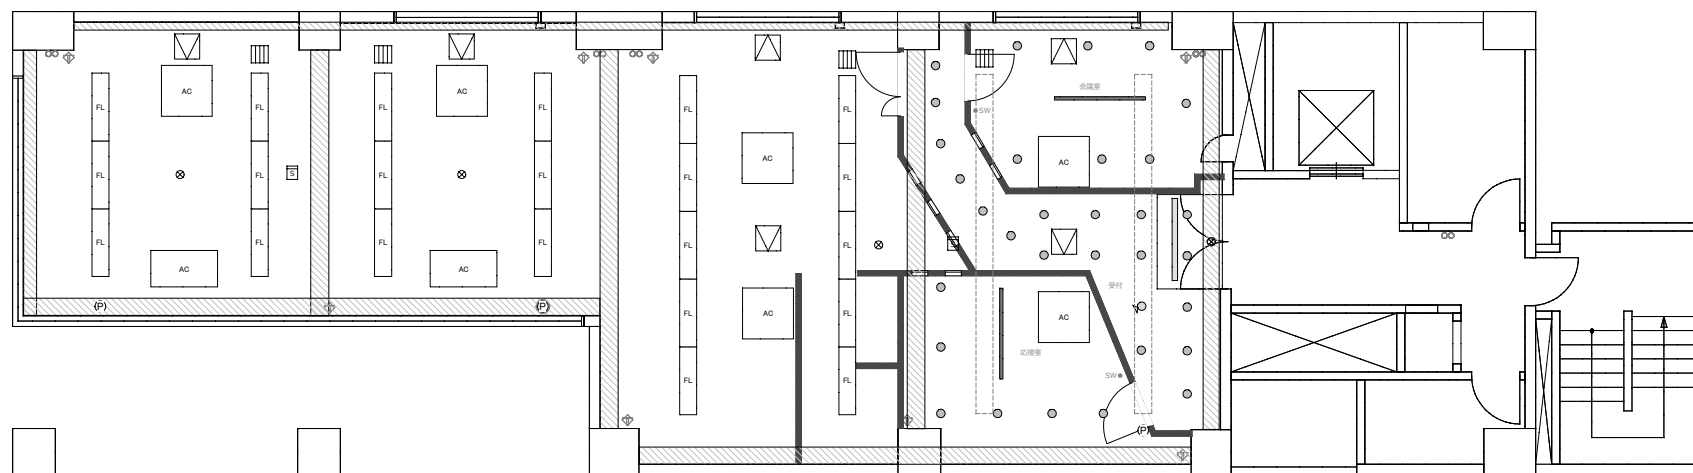

※什器はすべて撤去となります。
※図面と現況が異なる場合は、現況優先でご確認ください。